



Фрагмент карты градостроительного зонирования правил землепользования и застройки Грачевского муниципального округа Ставропольского края
Карта градостроительного зонирования в части населенных пунктов
с Грачевка, п. Ямки, х Лисички

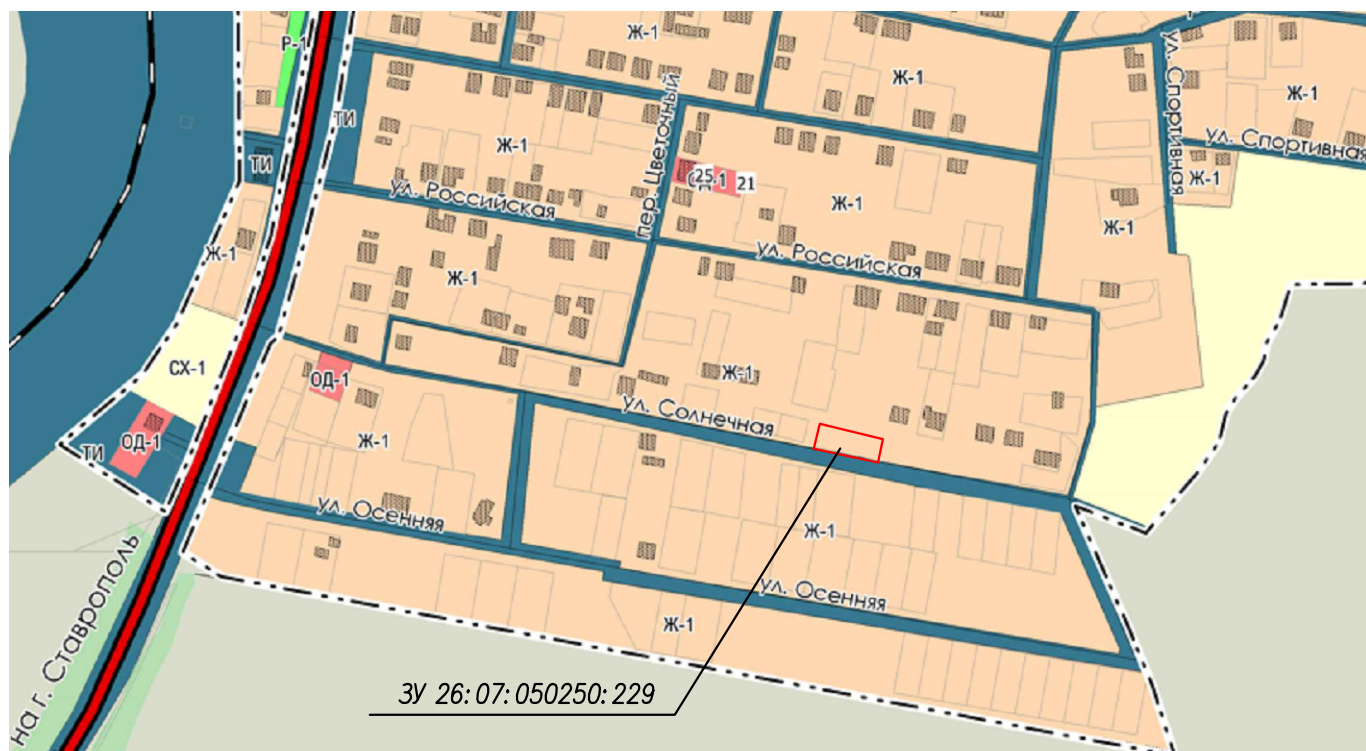

Ситуационная схема село Грачевка Грачевского муниципального округа Ставропольского края

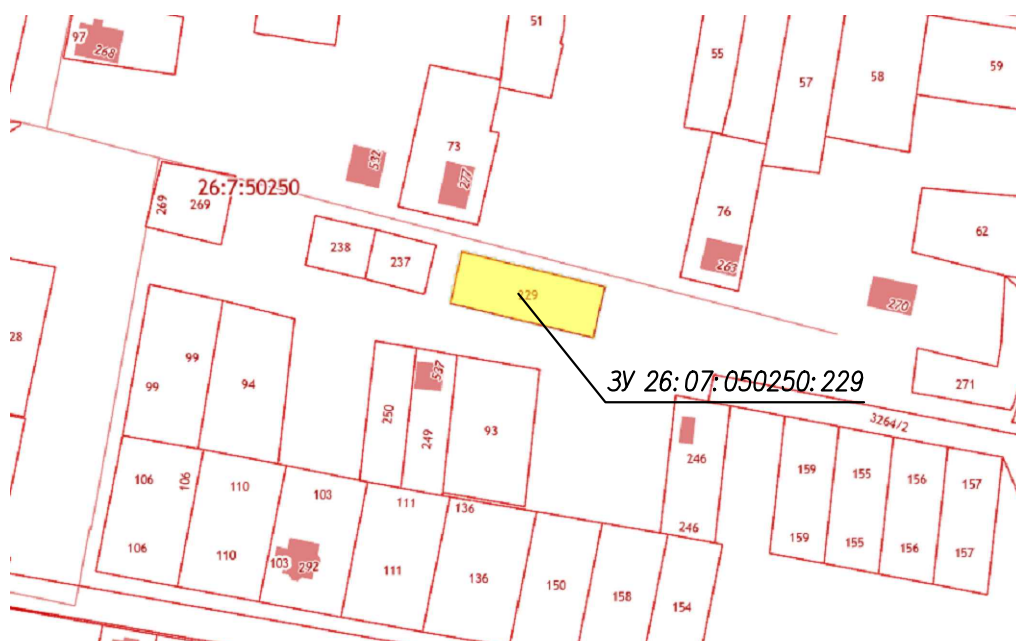

02-2023-AP

Ставропольский край, Грачевский район,
с. Грачевка, ул. Солнечная, 17а

						02–2023–АР			
						Ставропольский край, Грачевский район, с. Грачевка, ул. Солнечная, 17а			
Изм	Кол.уч	Лист	N докум	Подпись	Дата	Строительство индивидуального жилого дома	Стадия	Лист	Листов
							ПД	1	1
Инженер проекта									
						Схема расположения земельного участка			
Заказчик	Воронов А.В.								