


Фрагмент карты градостроительного зонирования в части населенных пунктов с. Кузульт, п. В.Кузульт правил землепользования и застройки Грачевского муниципального округа Ставропольского края

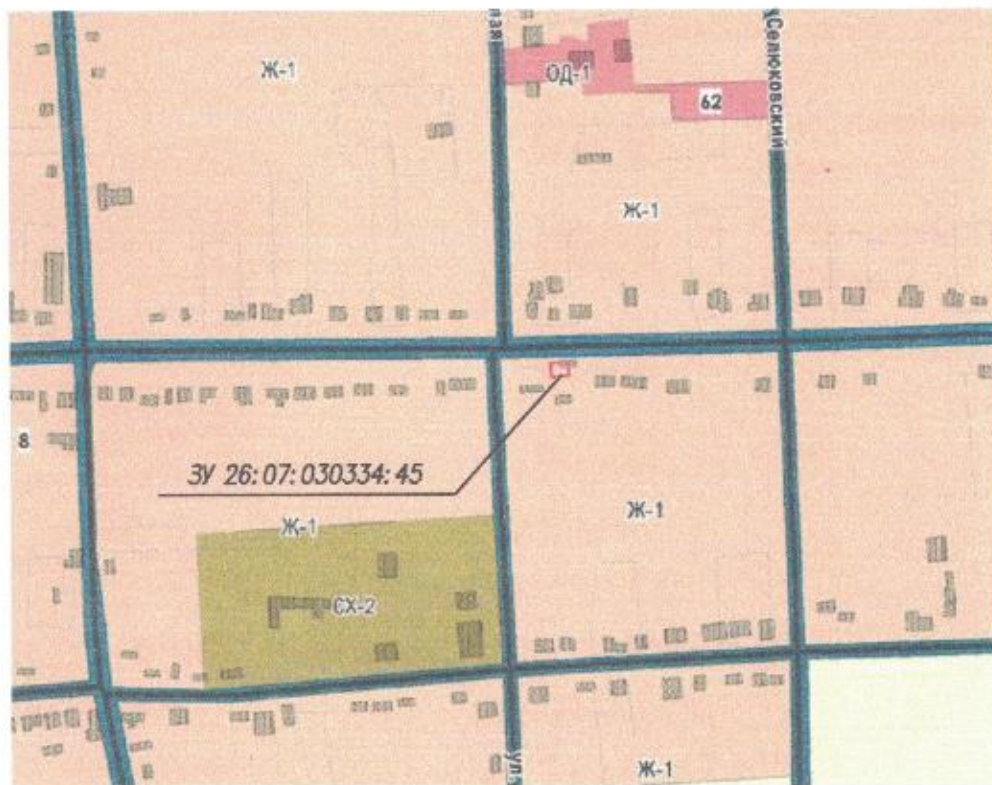

Ситуационная схема села Кузульт Грачевского района Ставропольского края



							03-2023-AP		
							Ставропольский край, Грачевский район, с. Кузульт, ул. Нижняя Орловка, 151		
Изм	Кол.уч	Лист	N докум	Подпись	Дата	Строительство нежилого здания "Магазин"	Стадия	Лист	Листов
Инженер проекта							ПД	1	1