


Схема планируемой застройки земельного участка М 1:500

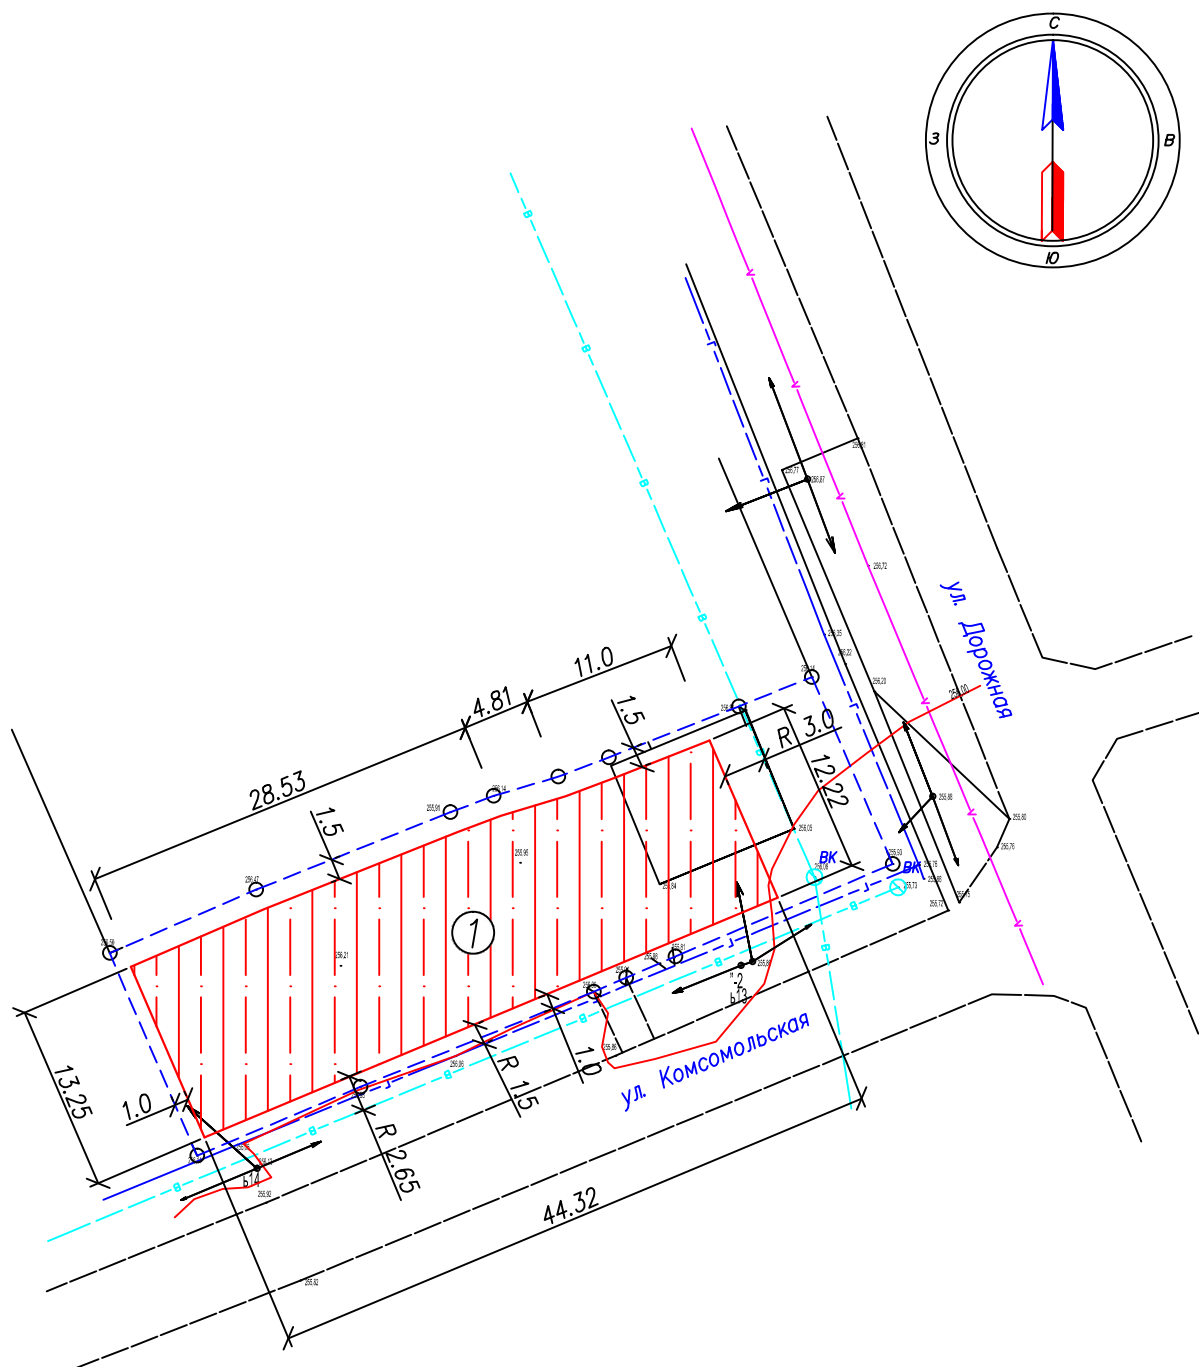

						Ставропольский край, Грачевский район с. Старомарьевка, ул. Дорожная, 12/1		
Изм	Колич	Лист	№ докум	Подпись	Дата			
						Заказчик Бабаков Иван Михайлович	Стадия	Лист
Инженер		Стручалина И.С.						1
Заказчик		Бабаков И.М.				Схема планируемой застройки земельного участка М 1:500	Листов 2	